


DADOS PARA PLOTAGEM

ESCALA: 1:50

COR Nº	ESP	COR IMPRES.
1-RED	0,15	7
2-YELLOW	0,17	7
3-GREEN	0,2	3
4-CYAN	0,3	7
5-BLUE	0,3	7
6-MAGENTA	0,6	7
7-WHITE	0,15	7
8	0,2	8
9	0,08	7
10	0,2	1
30	0,1	7
40	0,28	7
50	0,08	7
60	0,3	7
80	0,1	3
90	0,5	7
94	0,1	94
130	0,1	5
160	0,1	7
170	0,5	5
62	0,15	62
252	0,1	7

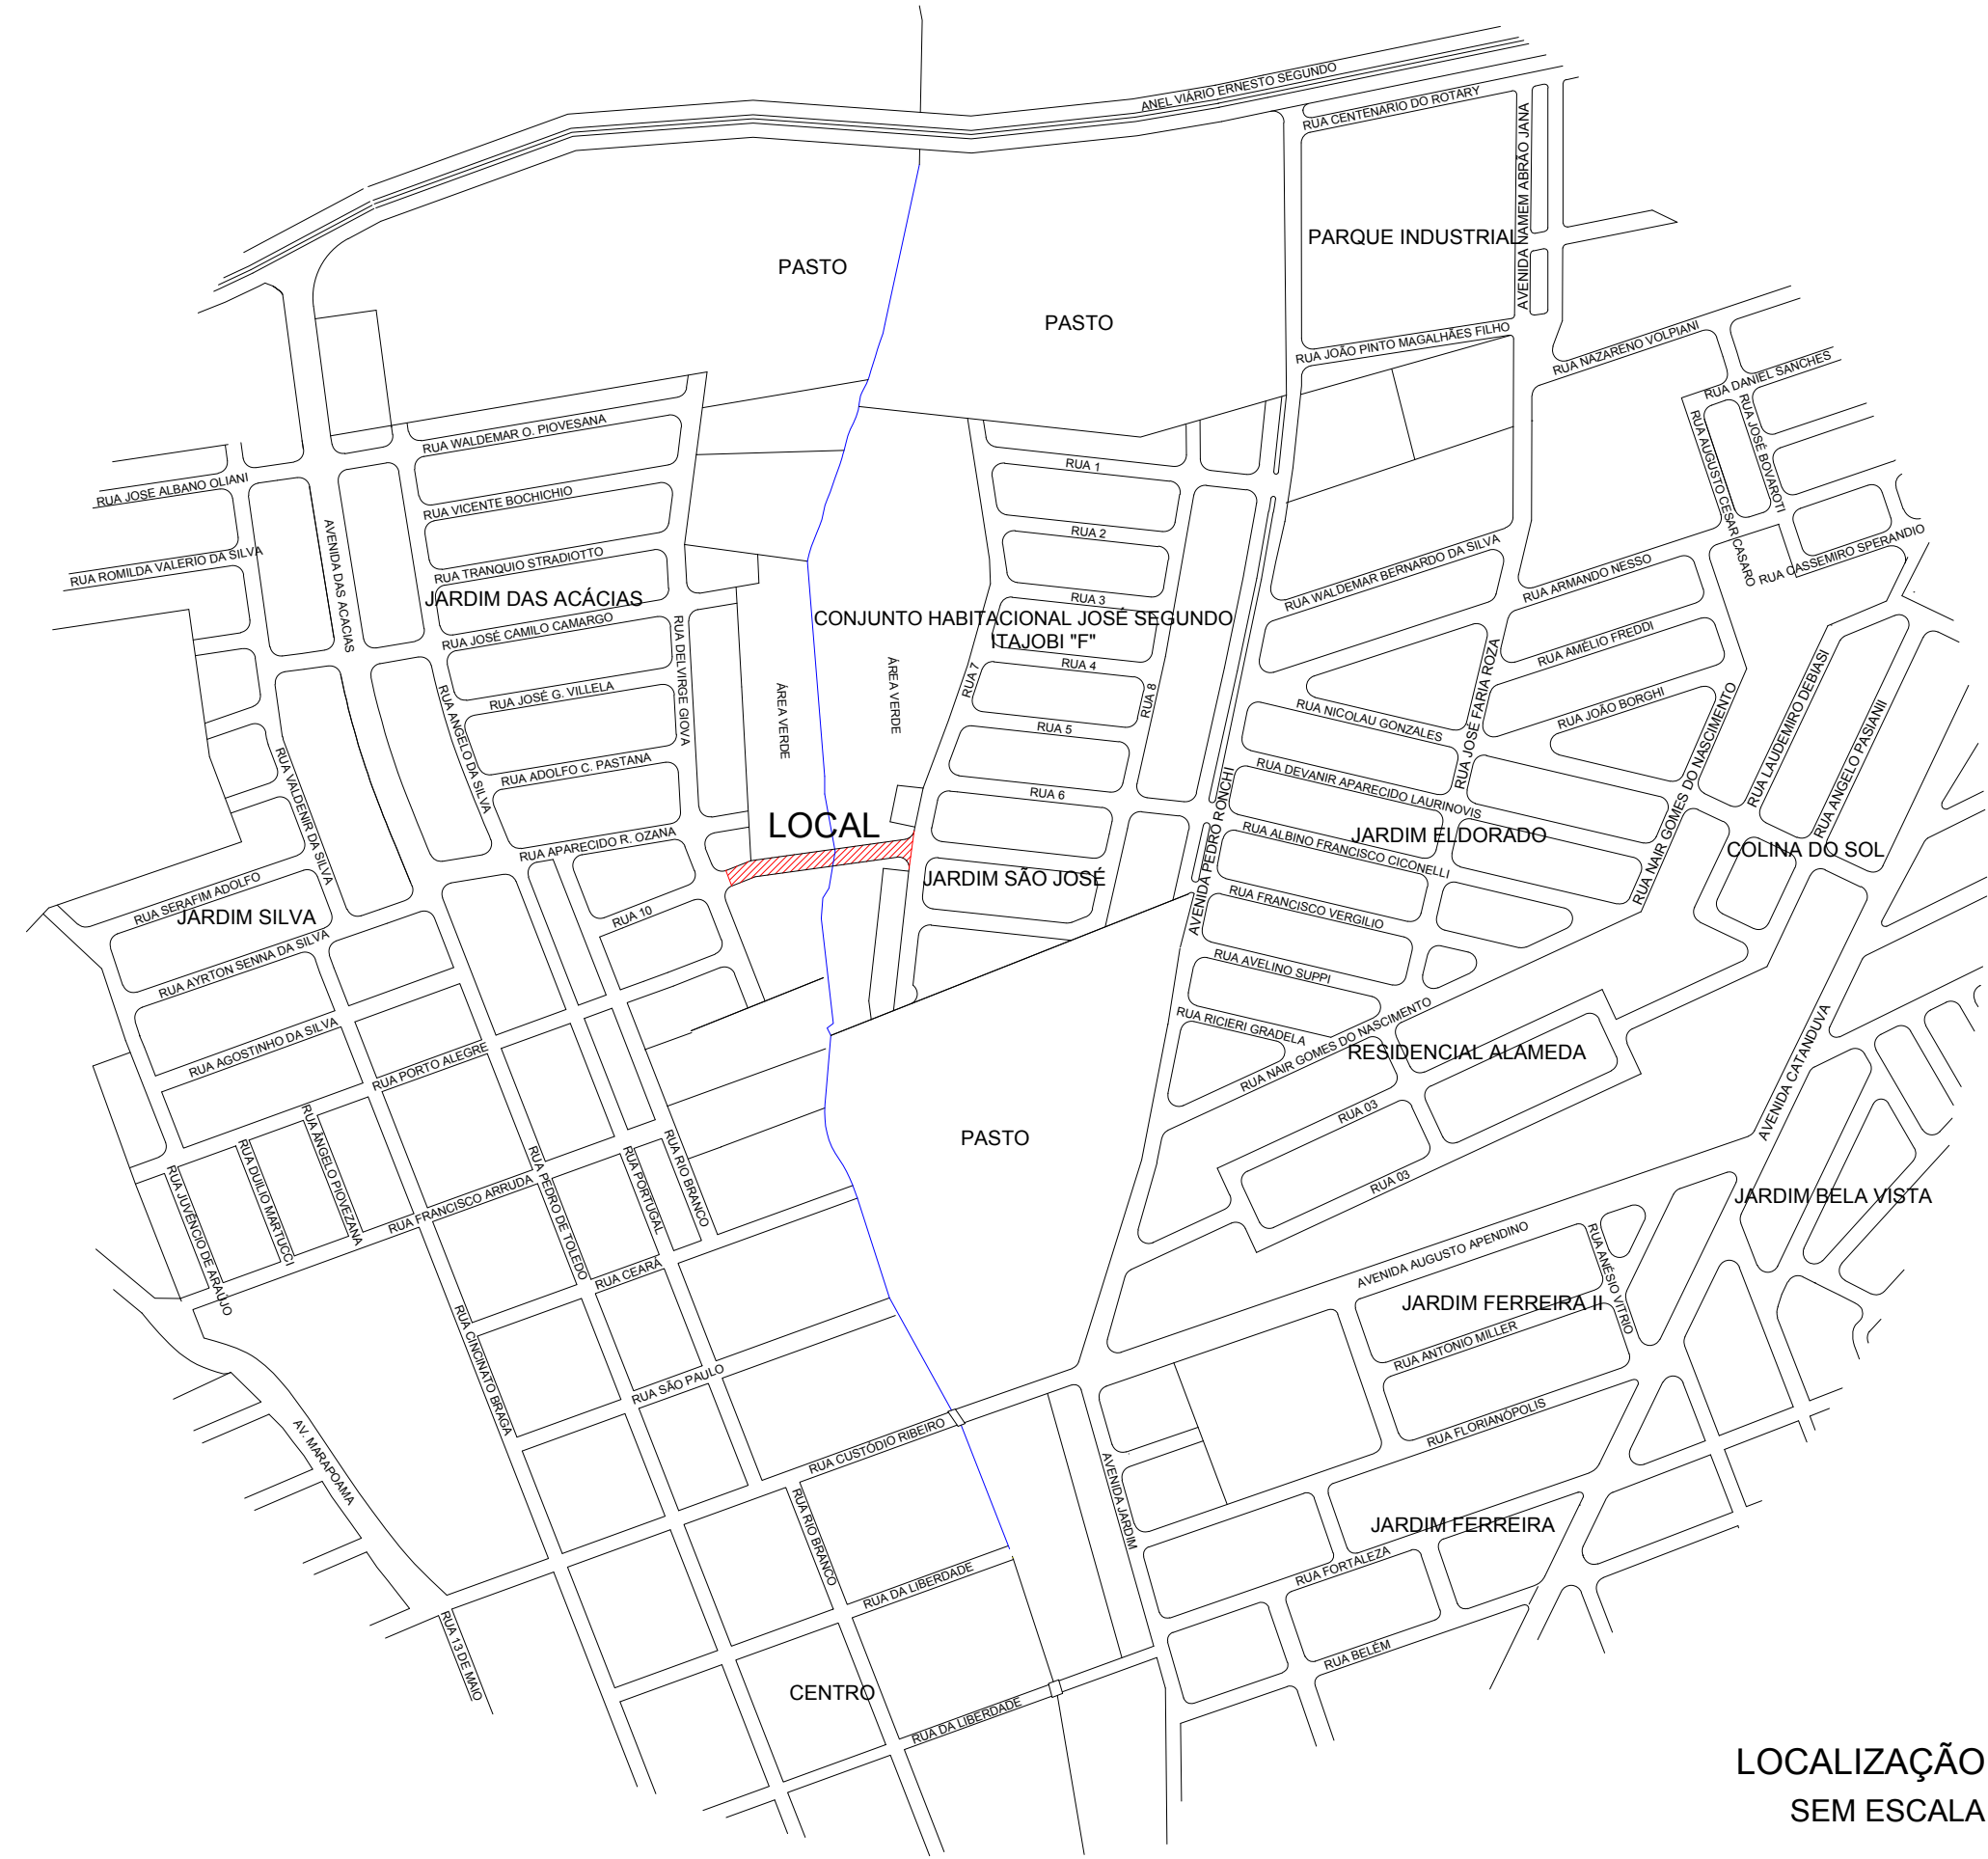

LOCALIZAÇÃO SEM ESCALA

PREFEITURA MUNICIPAL DE ITAJOBÍ  
SIDIOMAR UJAQUE  
Prefeito Municipal

RESP. TÉCNICO - WANDERSON FREITAS DE SARRO  
Engº Civil - CREA 5069650745



Prefeitura do Município de Itajobí

ESTADO DE SÃO PAULO CNPJ 45.126.851/0001-13

PROJETO	<b>TRAVESSIA DE LIGAÇÃO ENTRE OS BAIROS JARDIM DAS ACÁCIAS E JARDIM SÃO JOSÉ, CIDADE DE ITAJOBÍ/SP</b>	FOLHA	<b>02/06</b>
TÍTULO	CROQUI DE LOCALIZAÇÃO	Nº DO PROJETO	03/20
LOCALIZAÇÃO	PROLONGAMENTO DA RUA APARECIDO ROBERTO OZANA	ESCALA	INDICADA
CLIENTE	PREFEITURA MUNICIPAL DE ITAJOBÍ	DATA	27/03/2022
ENGº RESPONSÁVEL	WANDERSON FREITAS DE SARRO	ART Nº	DESENHO WARLEI

D  
C  
B  
A