
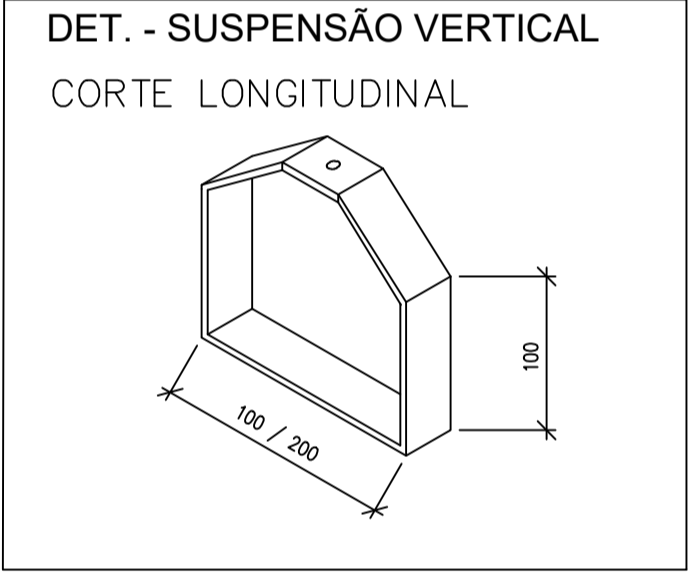
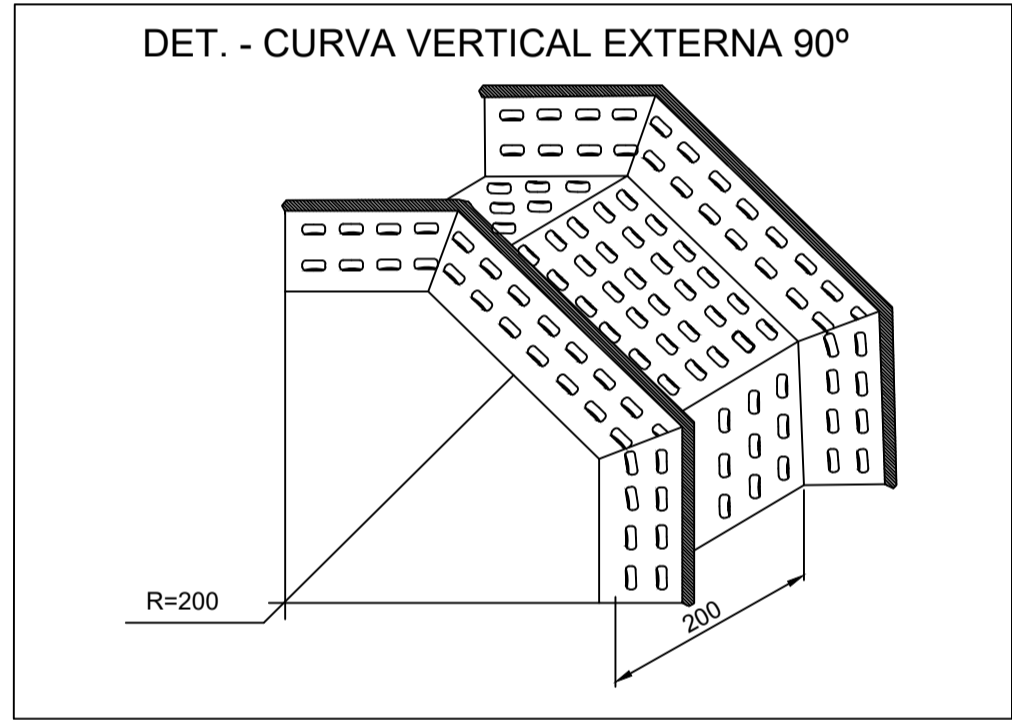
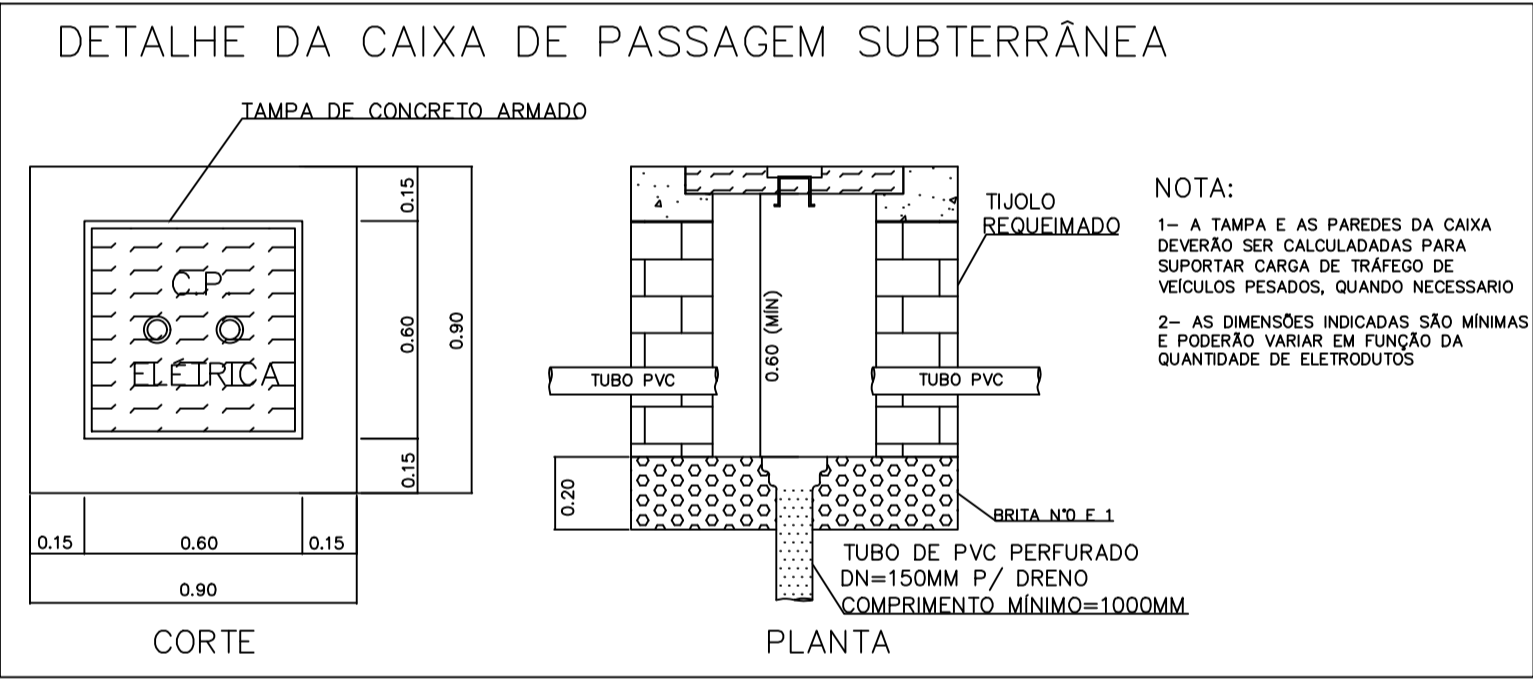
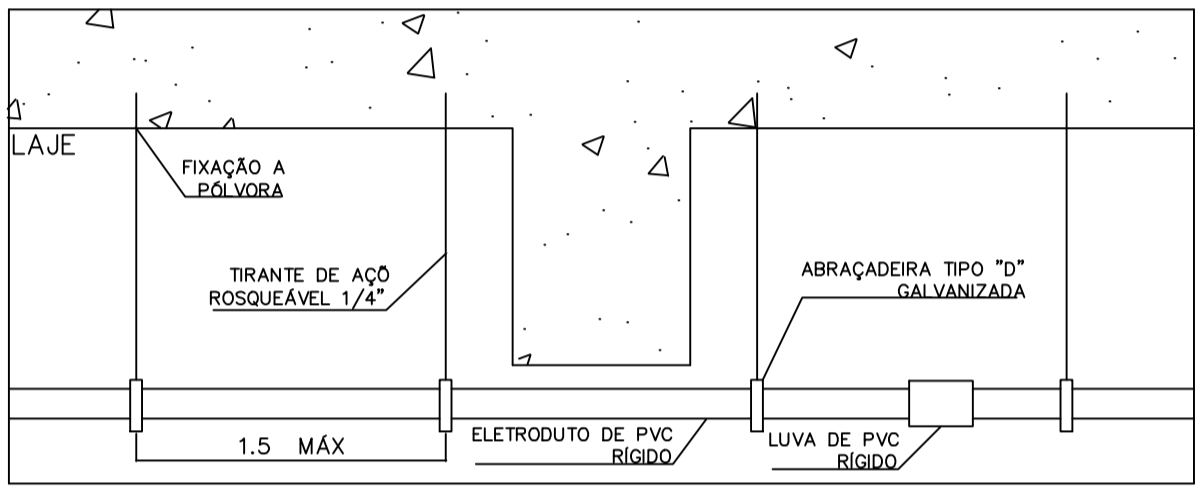
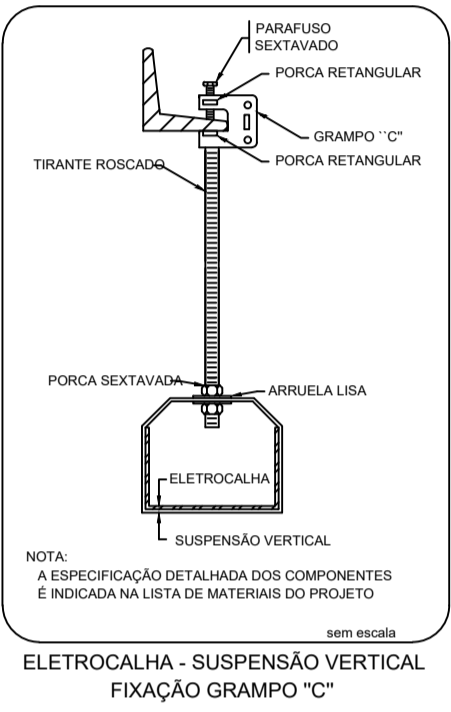
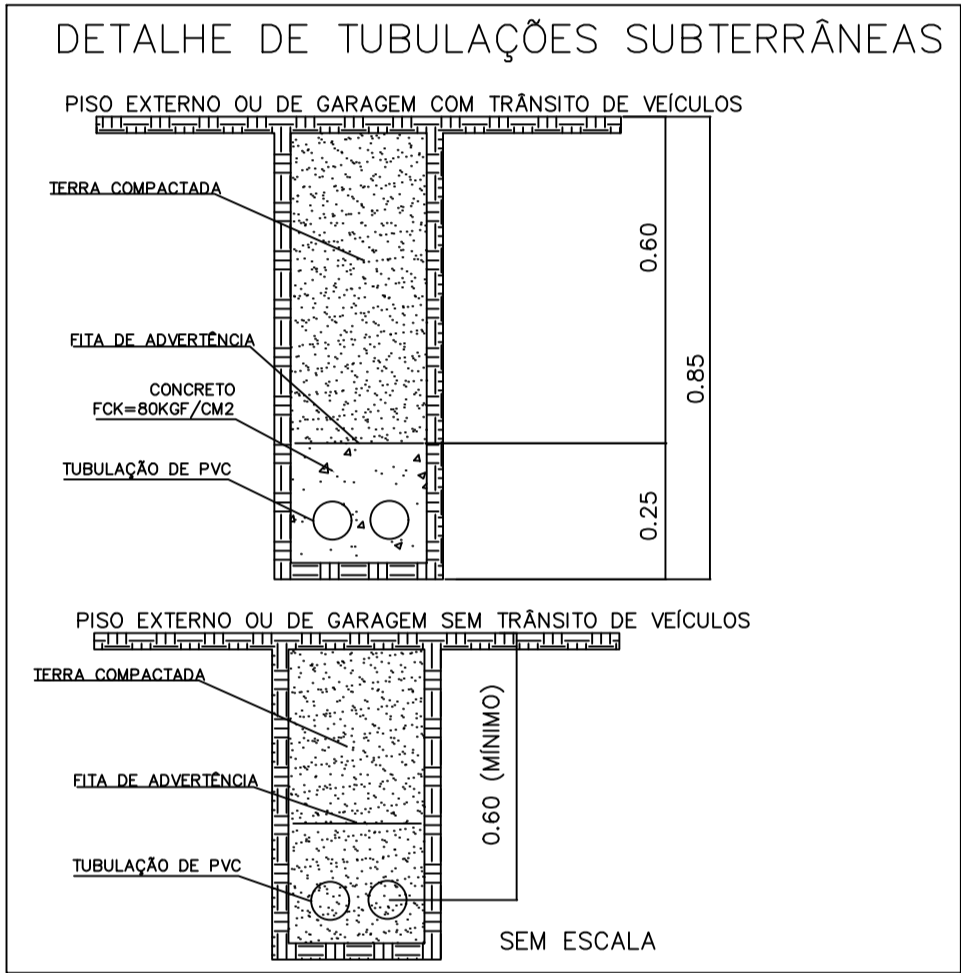
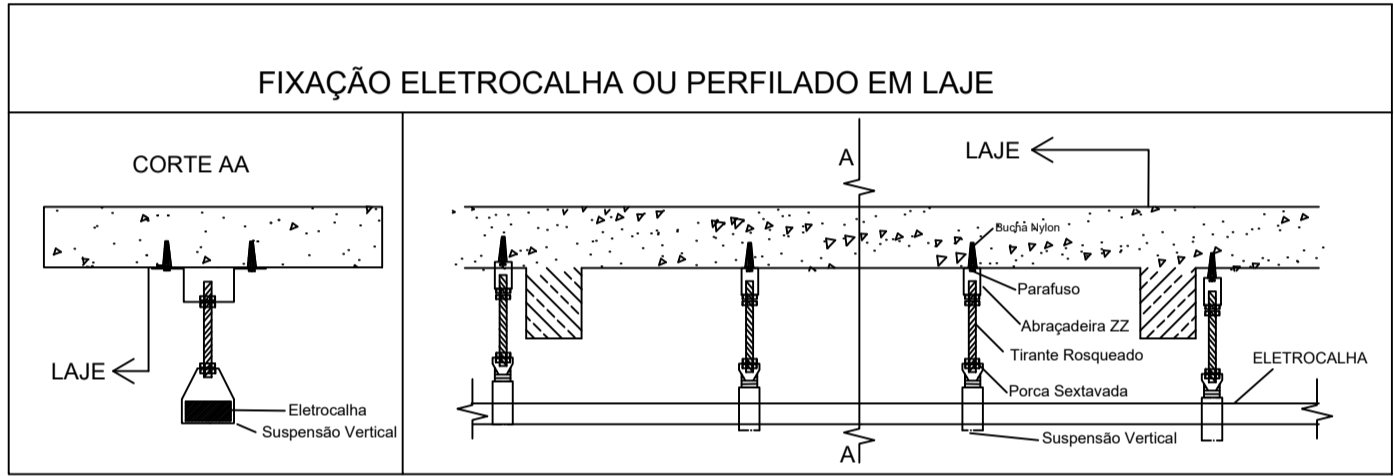
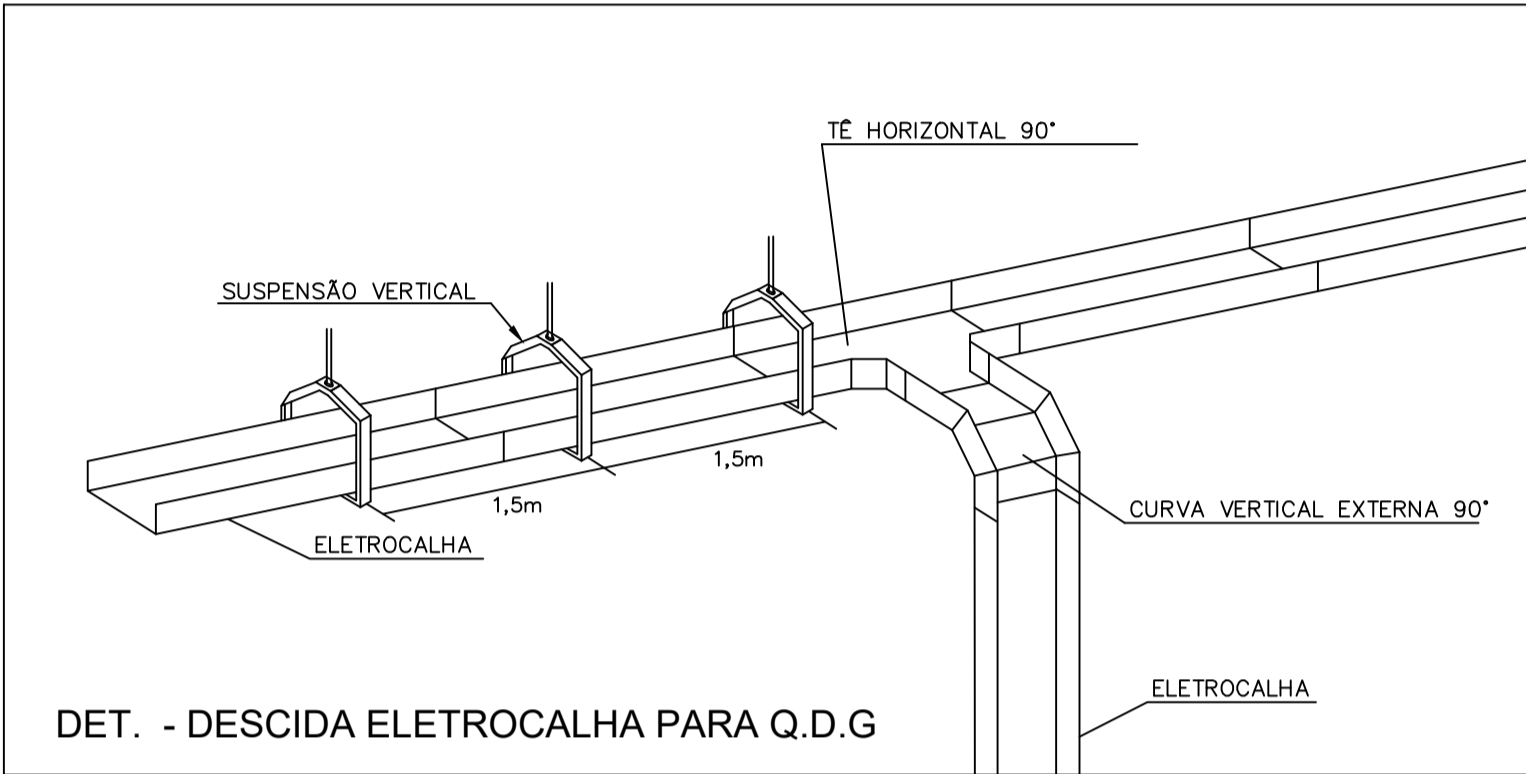
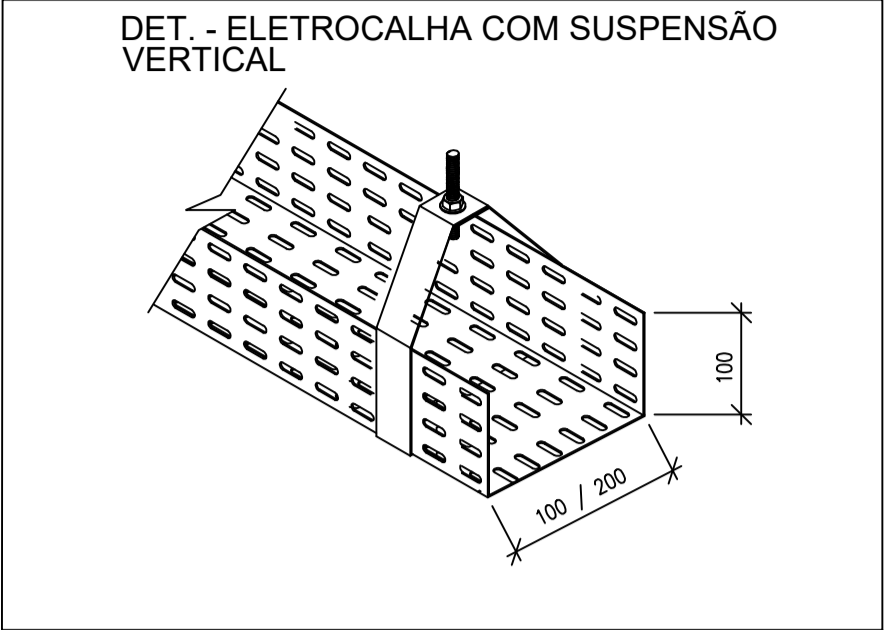
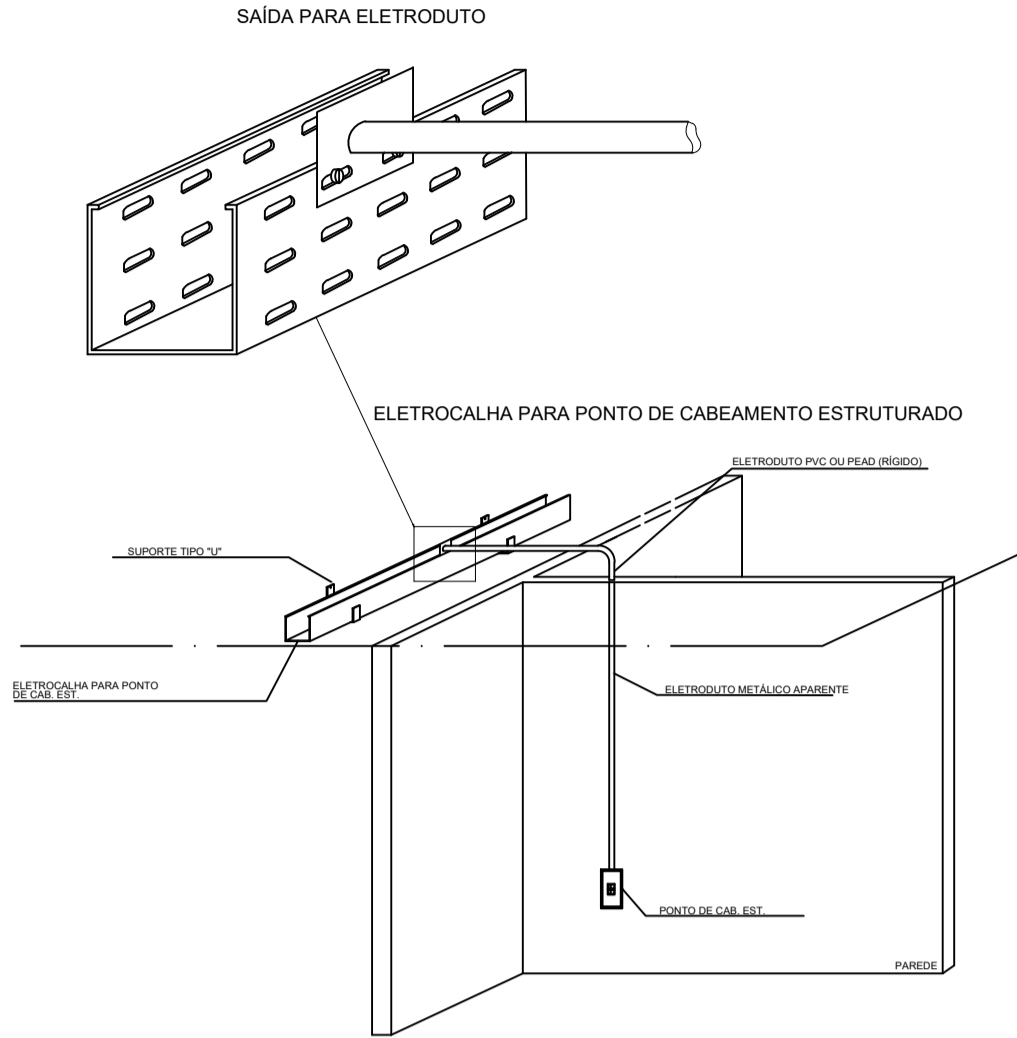
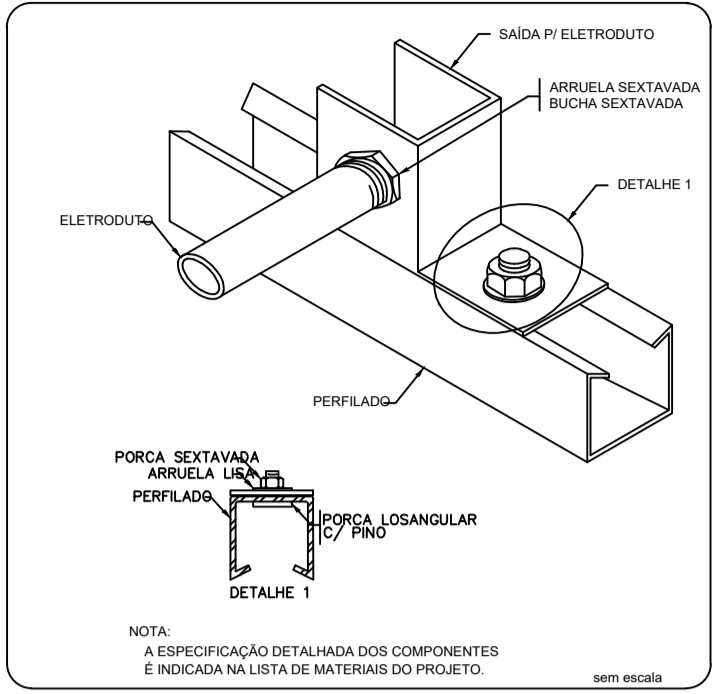
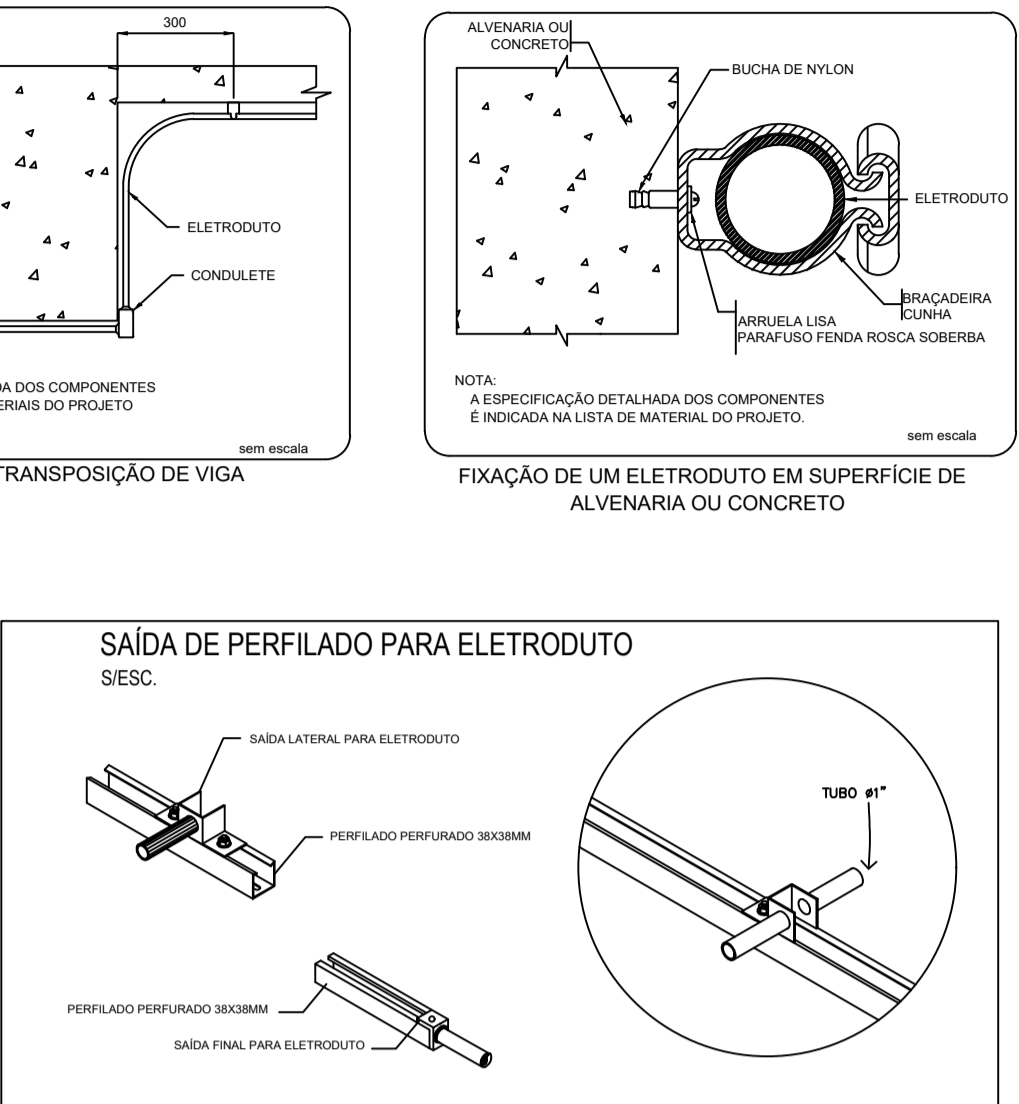









ETE - PROJETO DAS INSTALAÇÕES ELÉTRICAS (DETALHES)

S/ ESCALA.

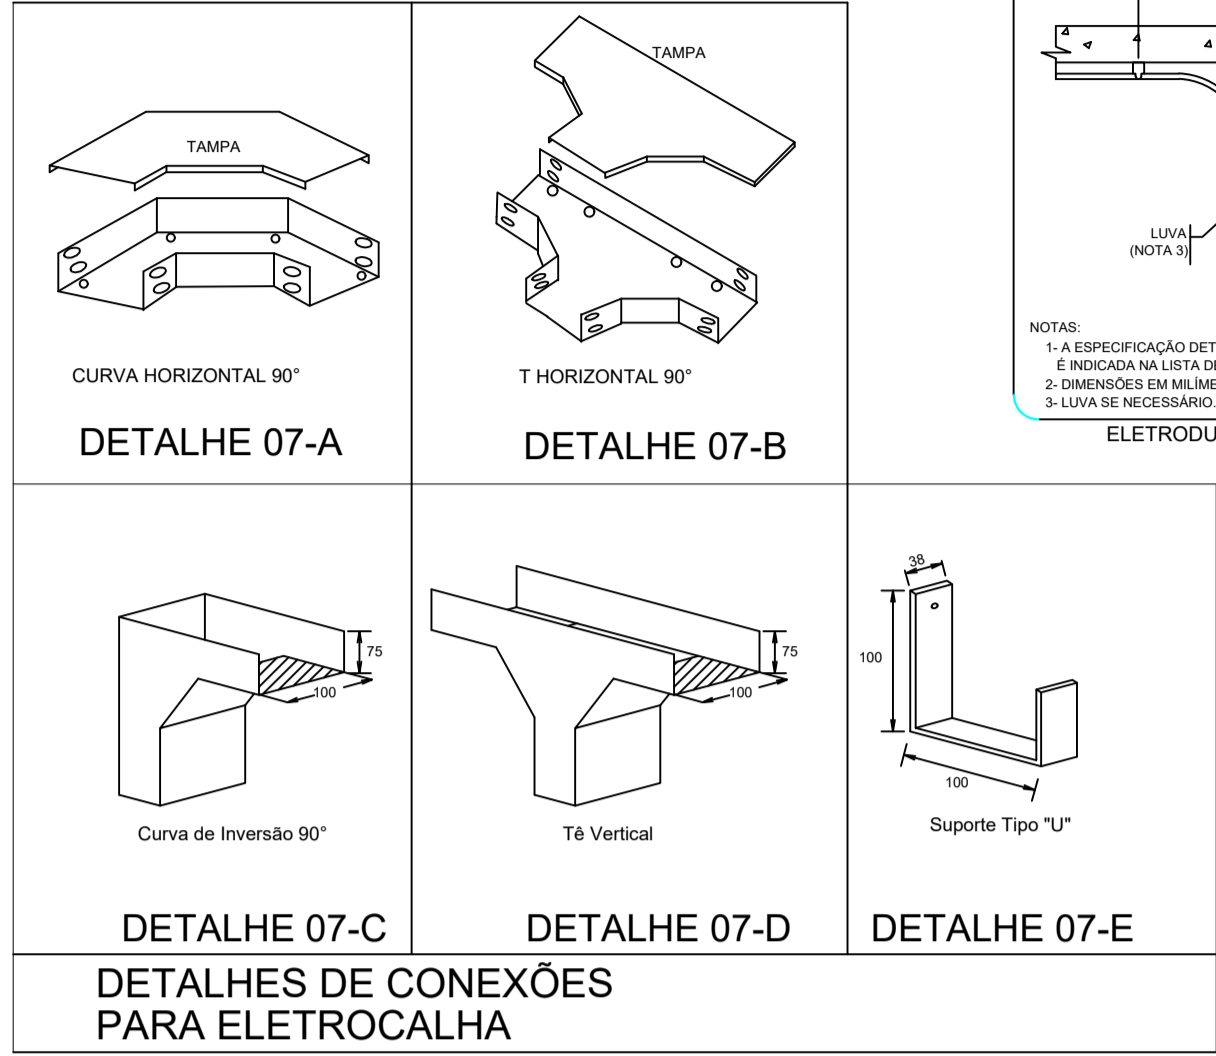

PI APROVAÇÕES

ART: 2620240633017

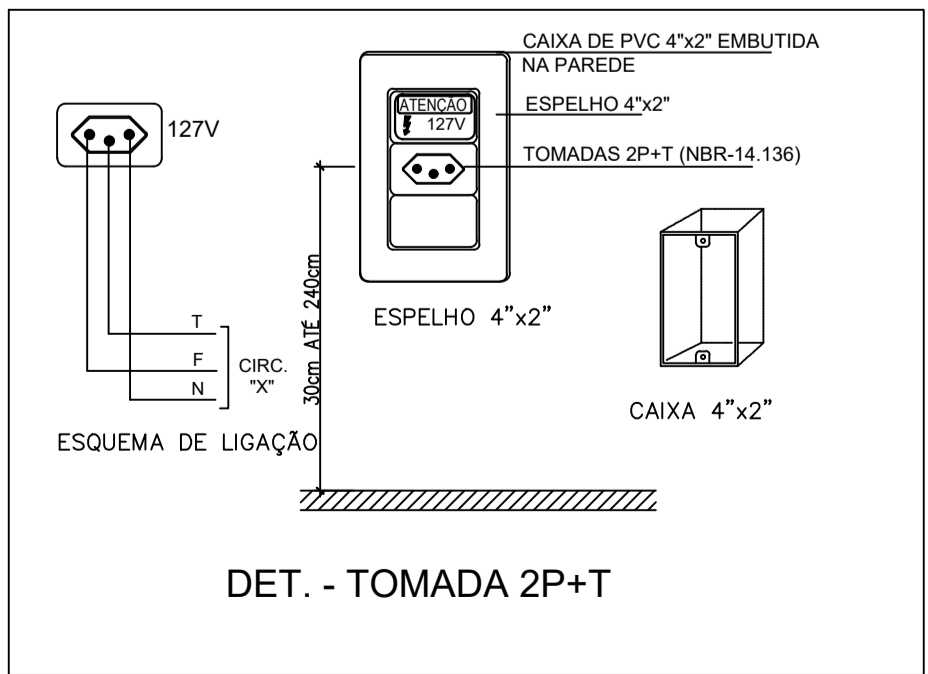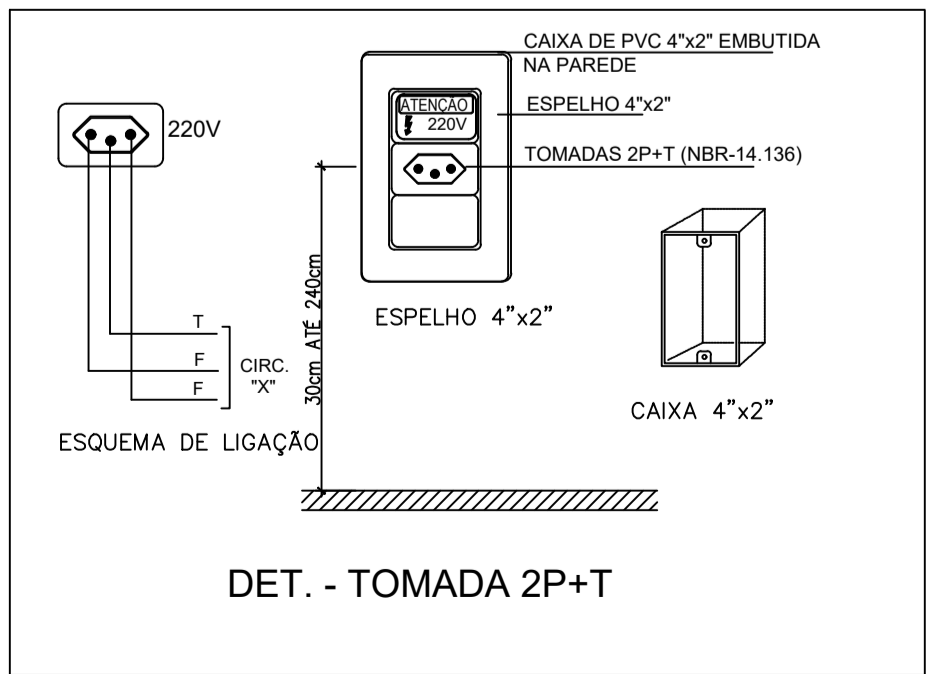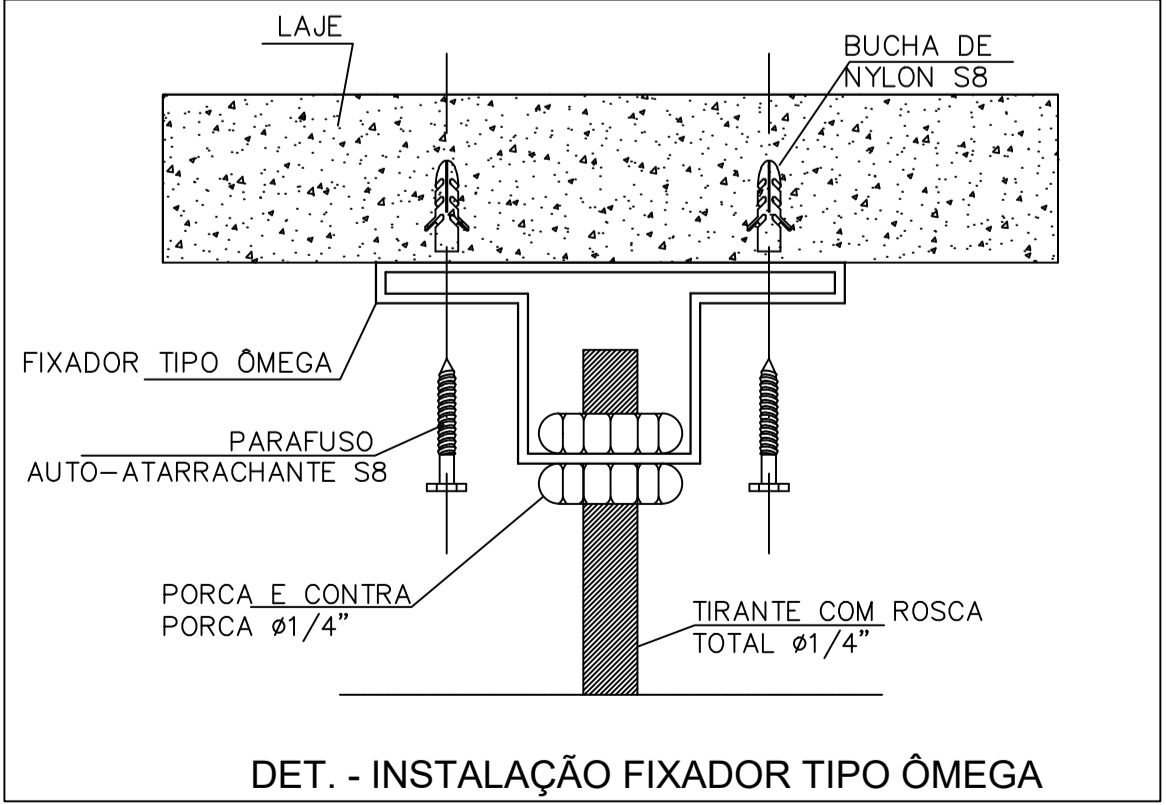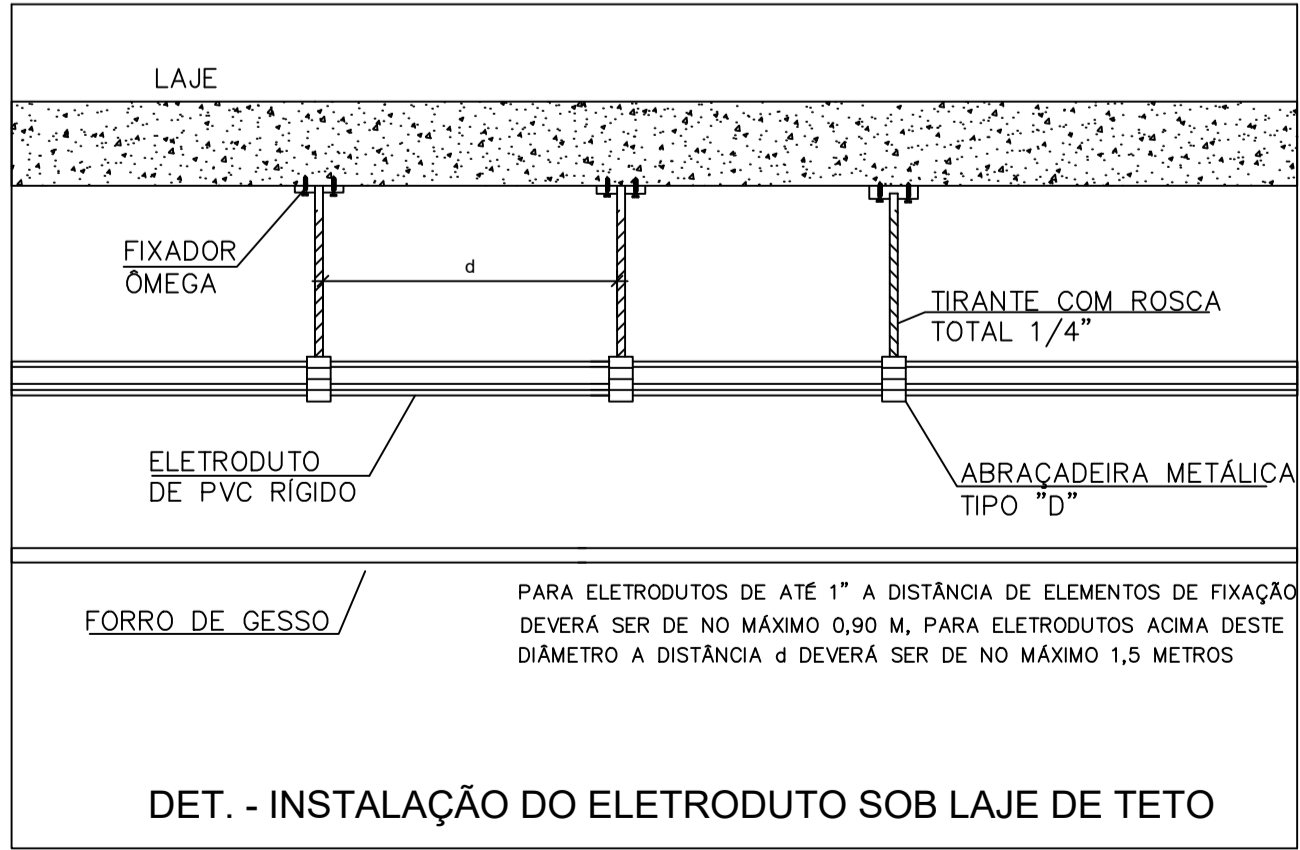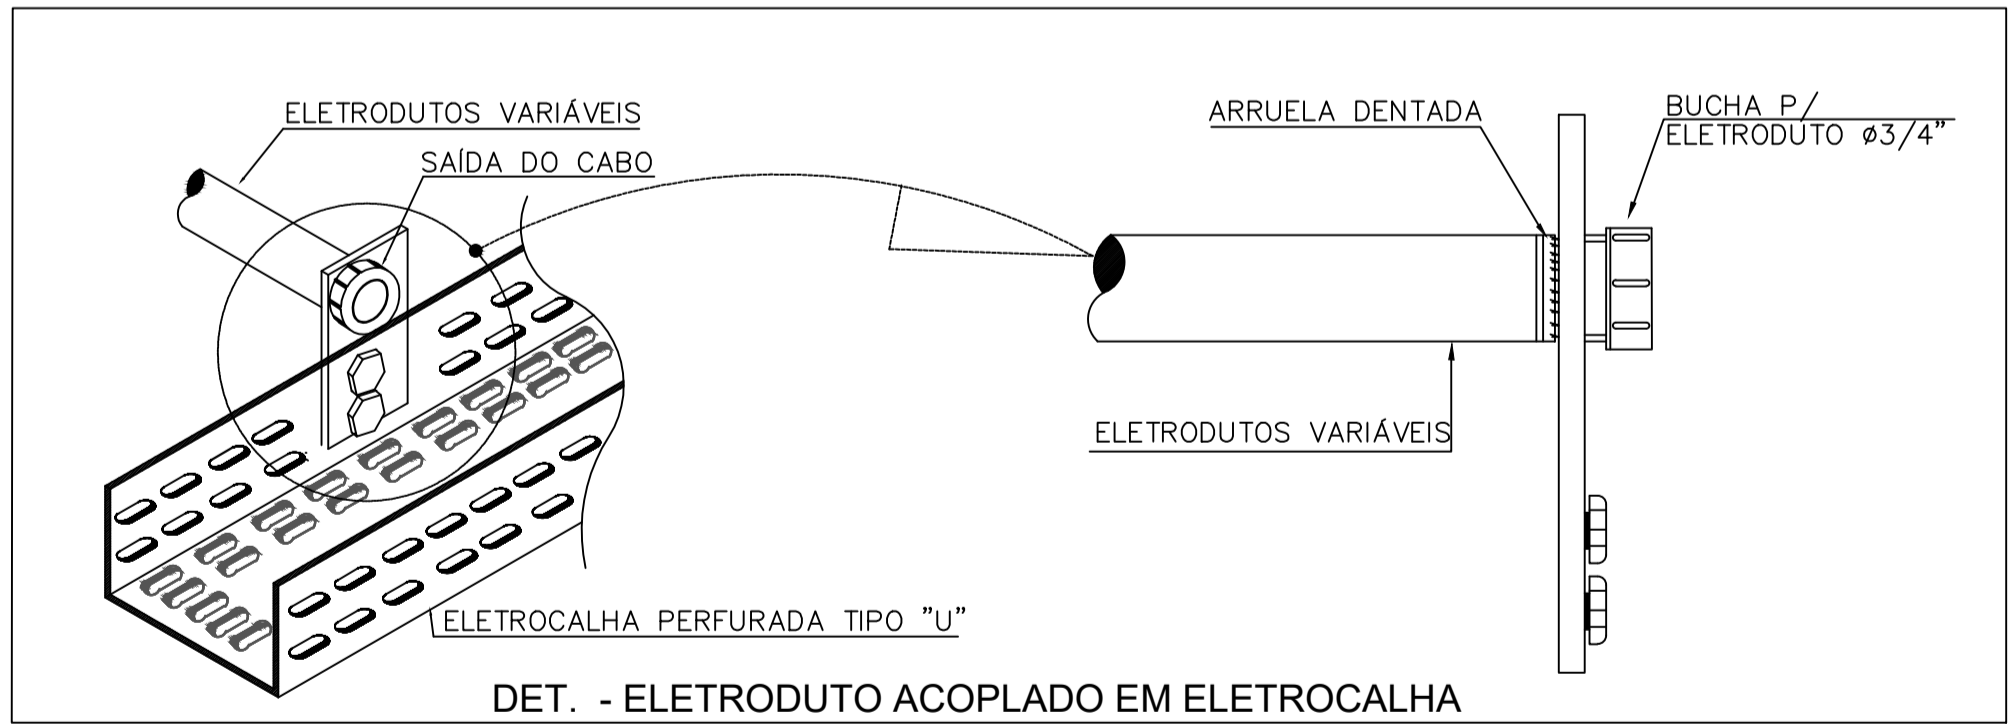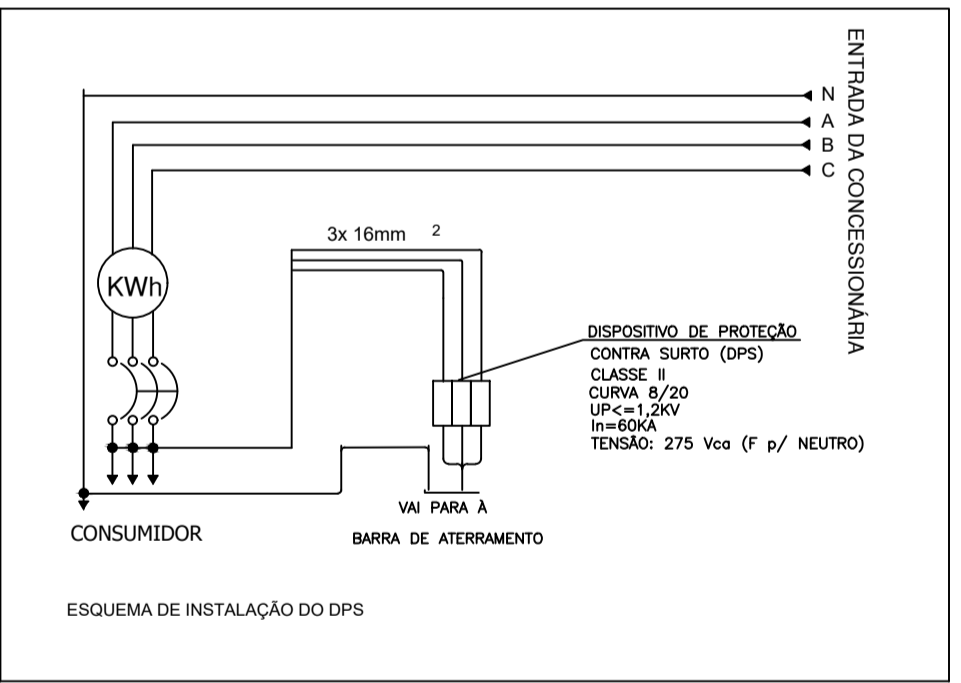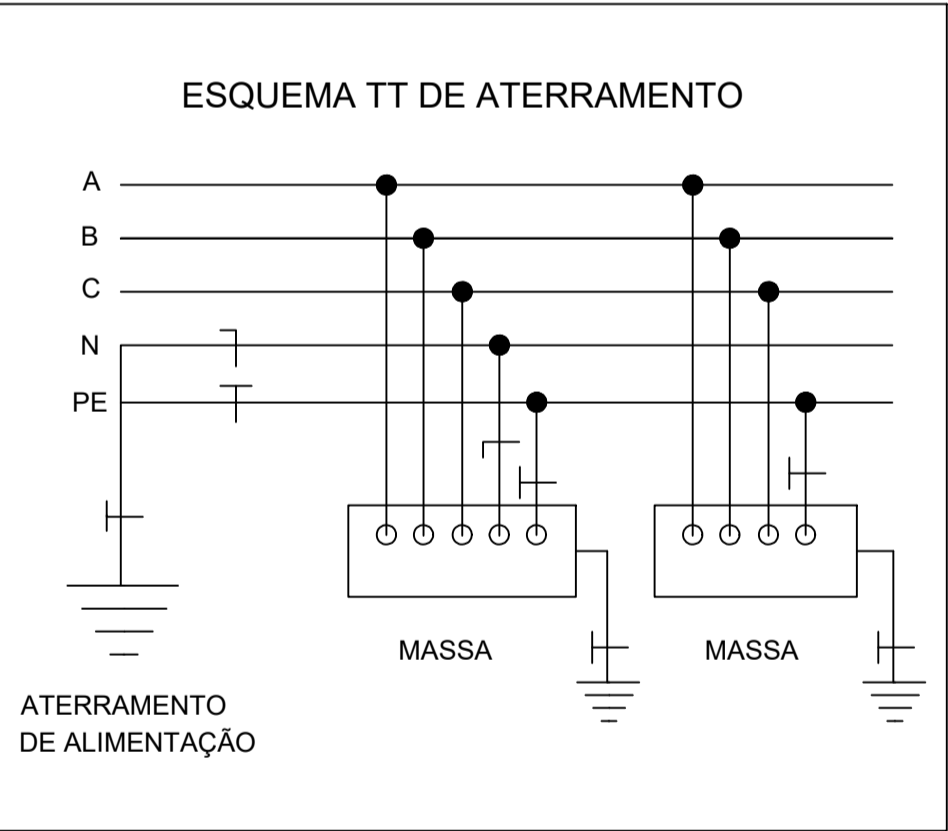

EMPRESA:

MB - PERICIAS EM ENGENHARIA

RUA CORONEL JOÃO DO VAL, 145

B: CENTRO - HERCULÂNDIA / SP

TEL (14) 3406-1504 CEL (14) 99856-5709

E-MAIL: mmbeltrami@yahoo.com.br

PROJETISTA:

MIVALDO MILAS PEREIRA BELTRAMI

ENGENHEIRO ELETRICISTA

EMAIL: mmbeltrami@yahoo.com.br

PERICIAS EM ENGENHARIA

CLIENTE:

MUNICÍPIO DE ITAJOBÍ

CNPJ: 45.128.851/0001-13

RESPONSÁVEL:

MIVALDO MILAS PEREIRA BELTRAMI

ENGENHEIRO ELETRICISTA

CREA-SP: 506067423

obra	ETE - ESTAÇÃO TRATAMENTO DE ESGOTO (ITAJOBÍ)	escala	INDICADA	projeto nº	09/2024
local	NOVA CARDOSO - ITAJOBÍ / SP	B.T.L		2620240633017	
cliente	MUNICÍPIO DE ITAJOBÍ	arquivo	Projeto Elétrico.dwg	folha	10 / 15
desenho	MIVALDO	projeto	MIVALDO	data	04/2024
		formato	A1	rev.	0