


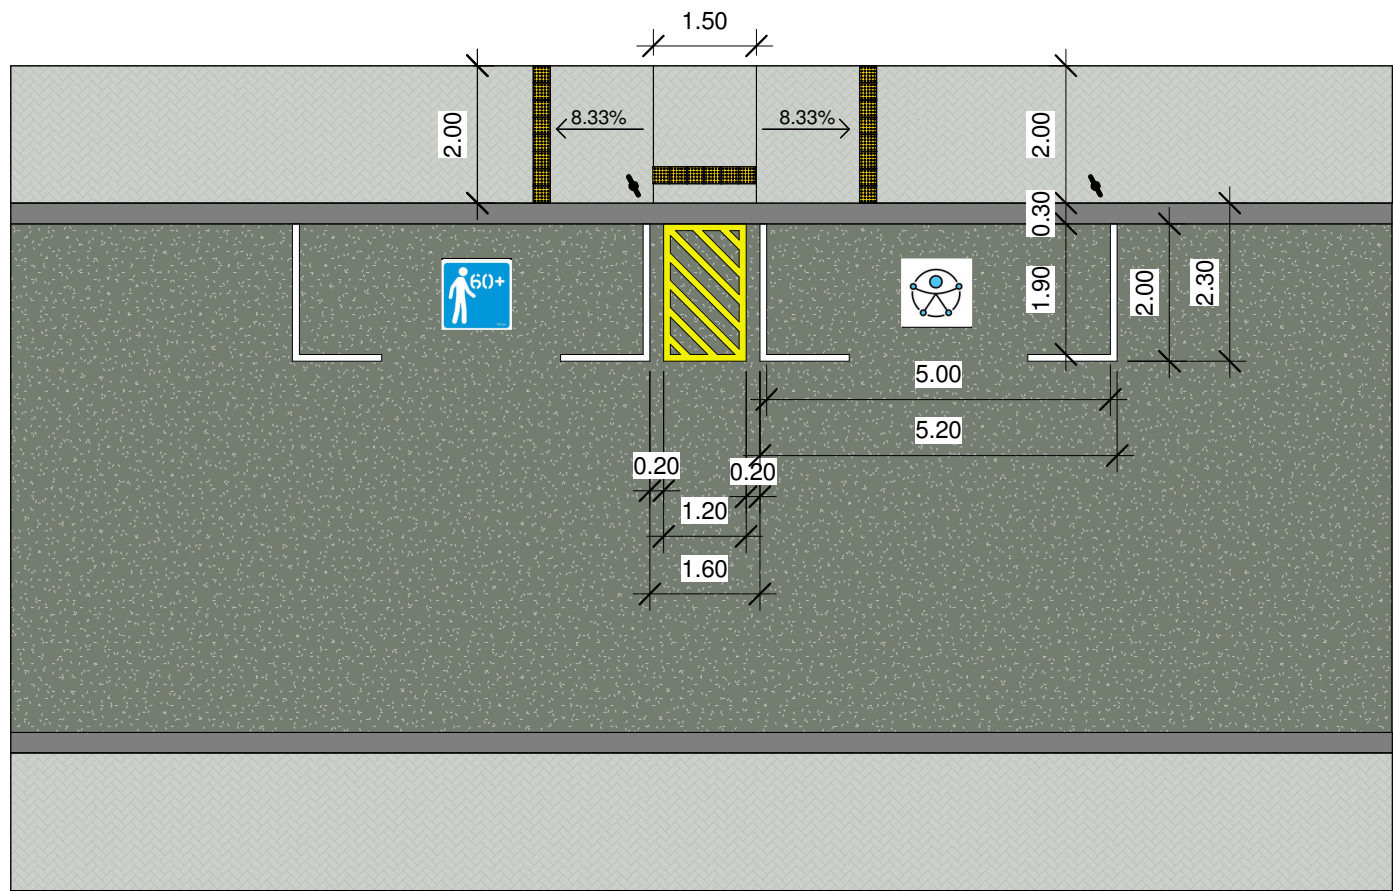


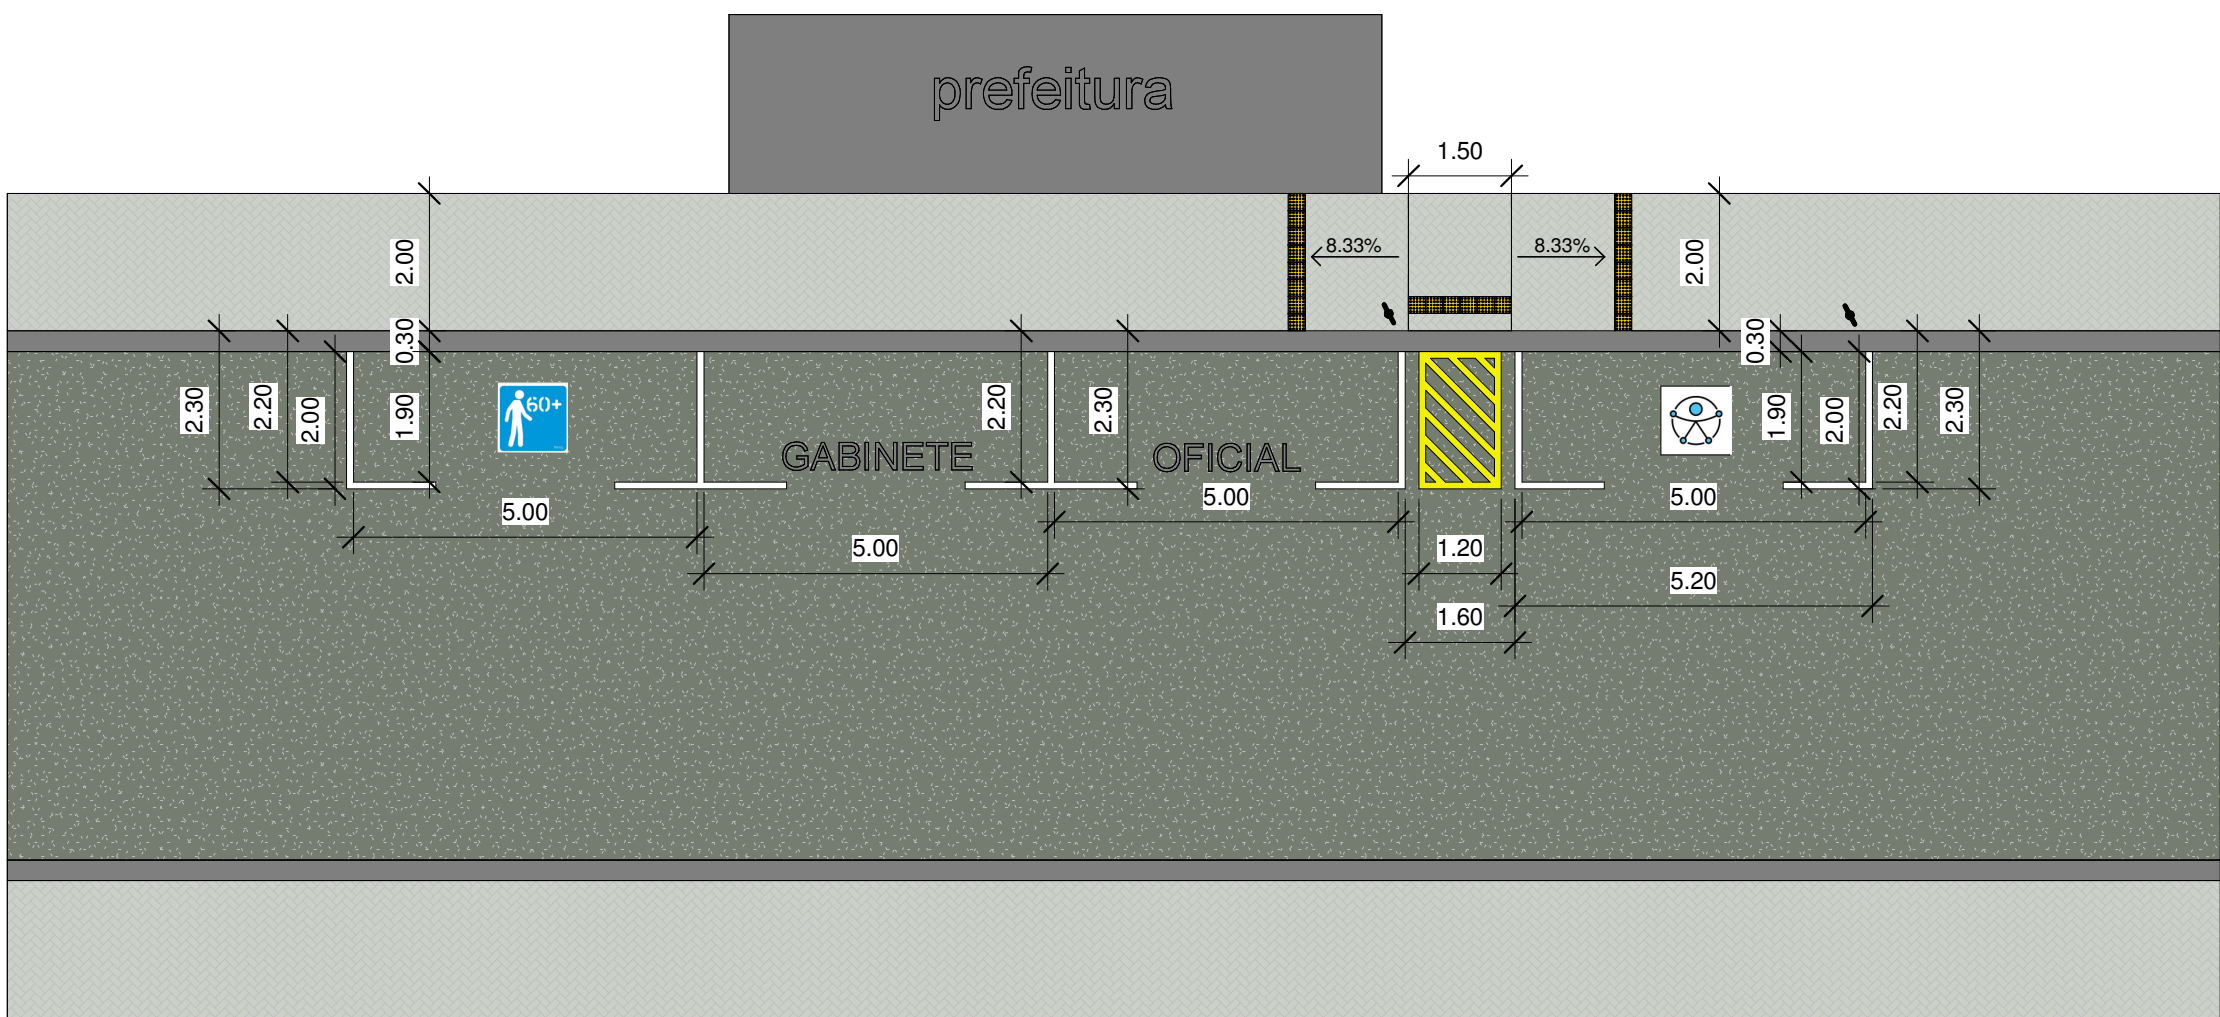


VAGA PcD e IDOSO

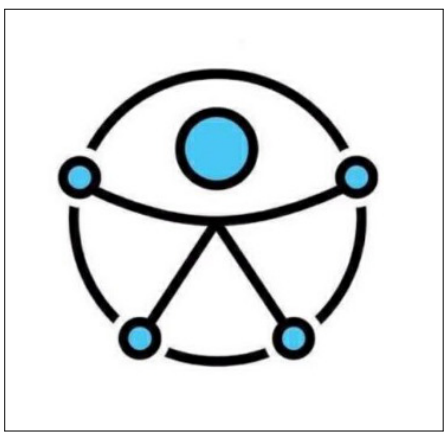


VAGA PcD e IDOSO - GABINETE e OFÍCIAL

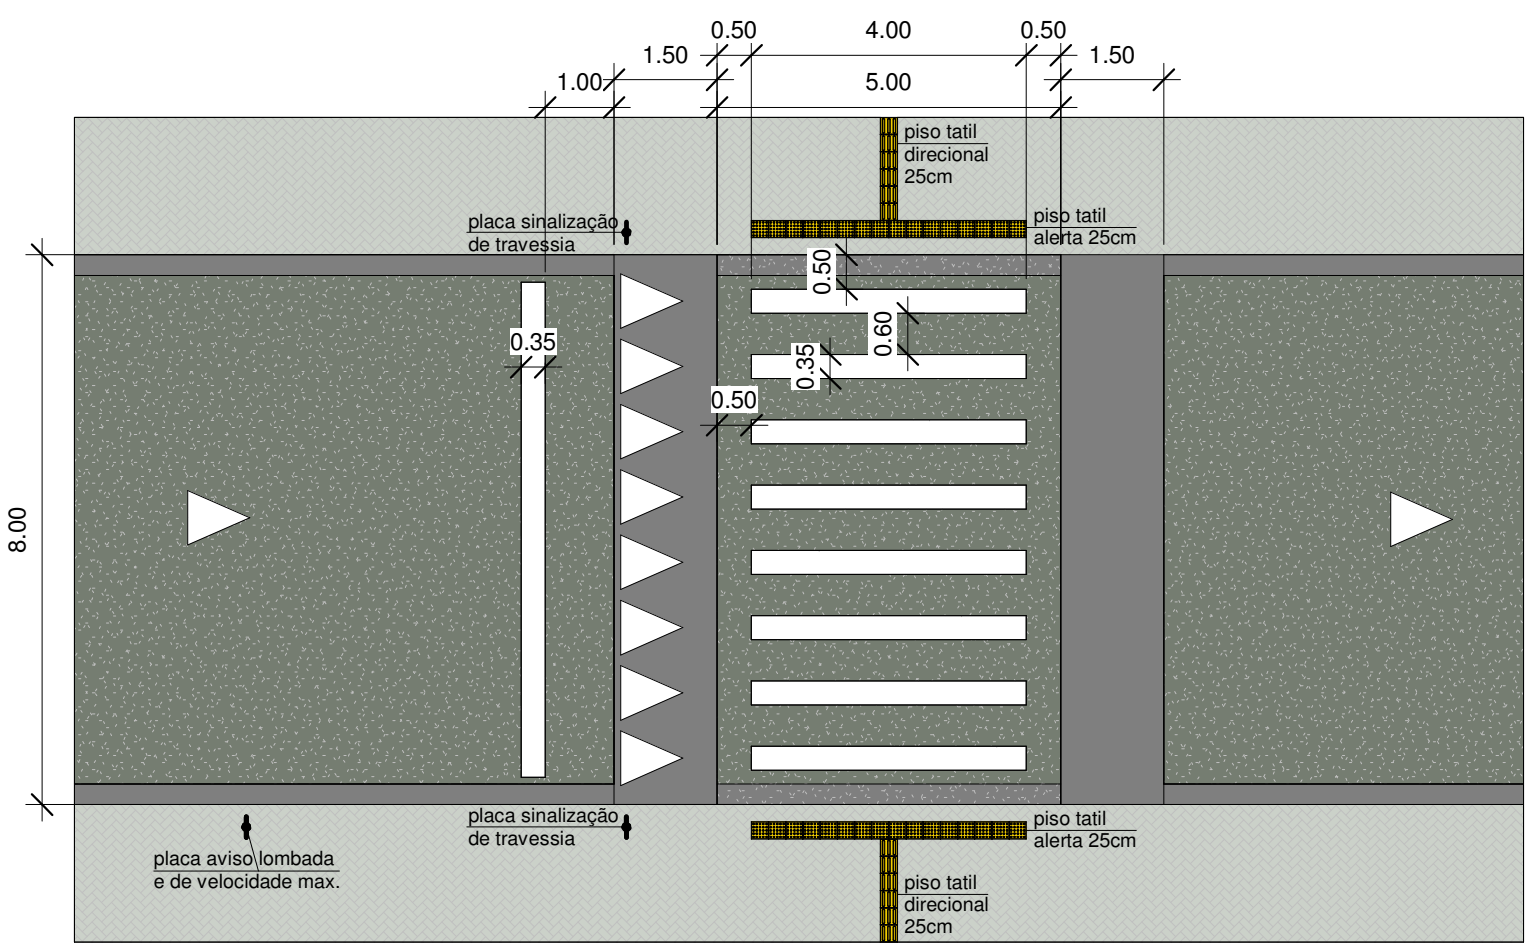


LOMBO FAIXA MÃO ÚNICA

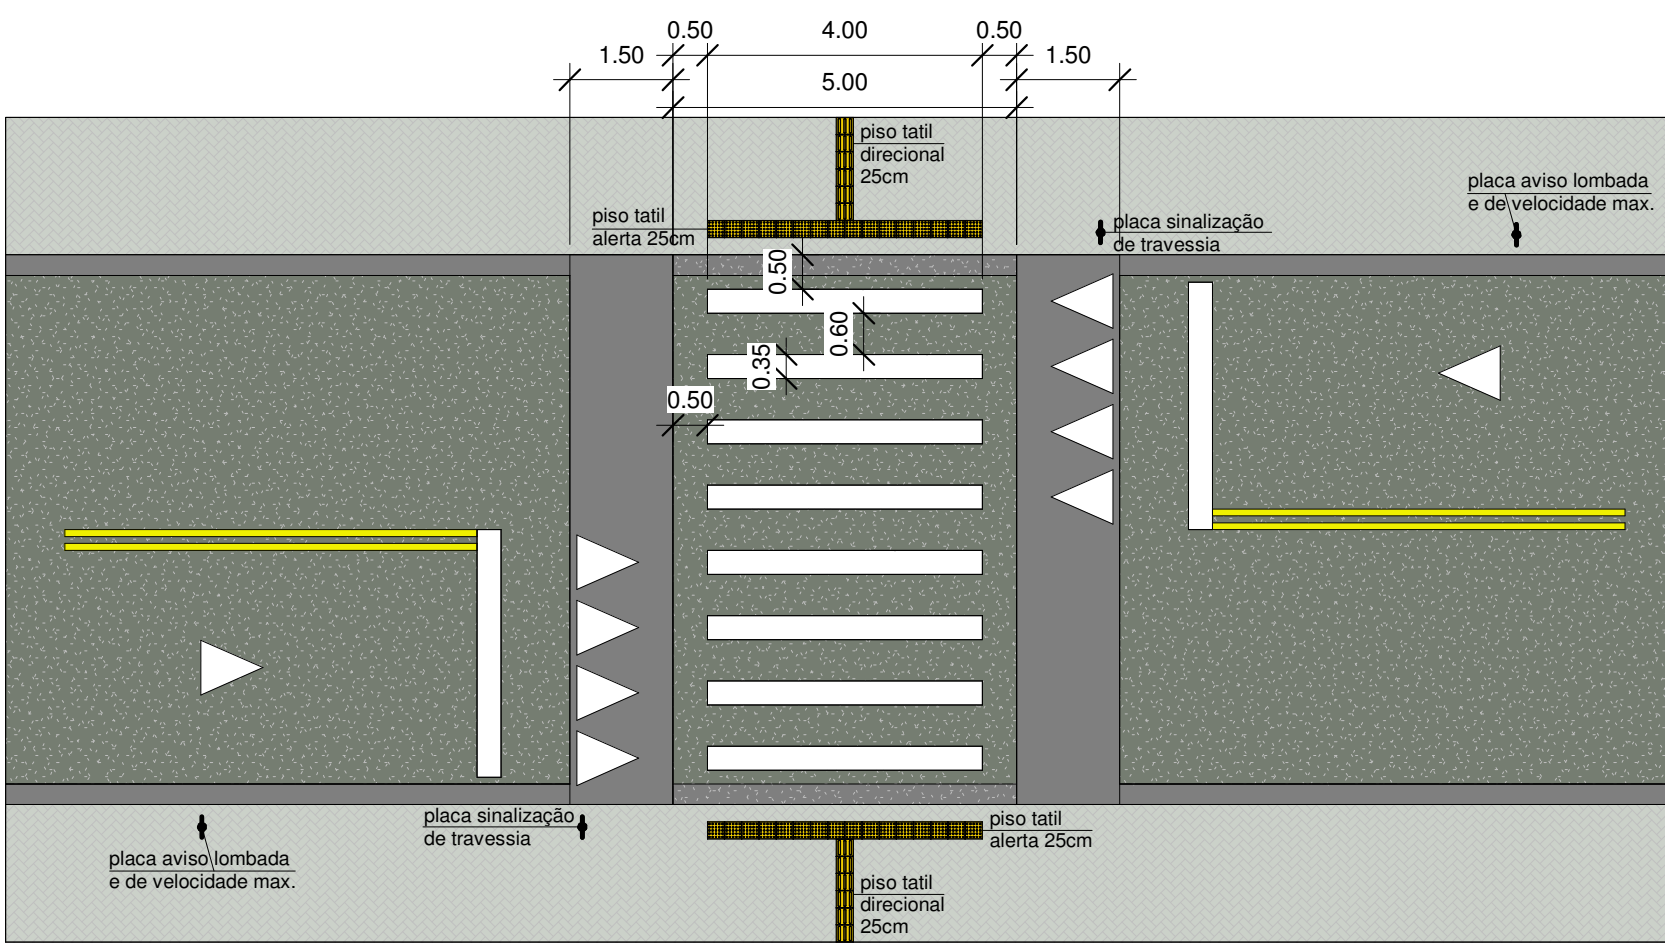

LOMBO FAIXA MÃO DUPLA

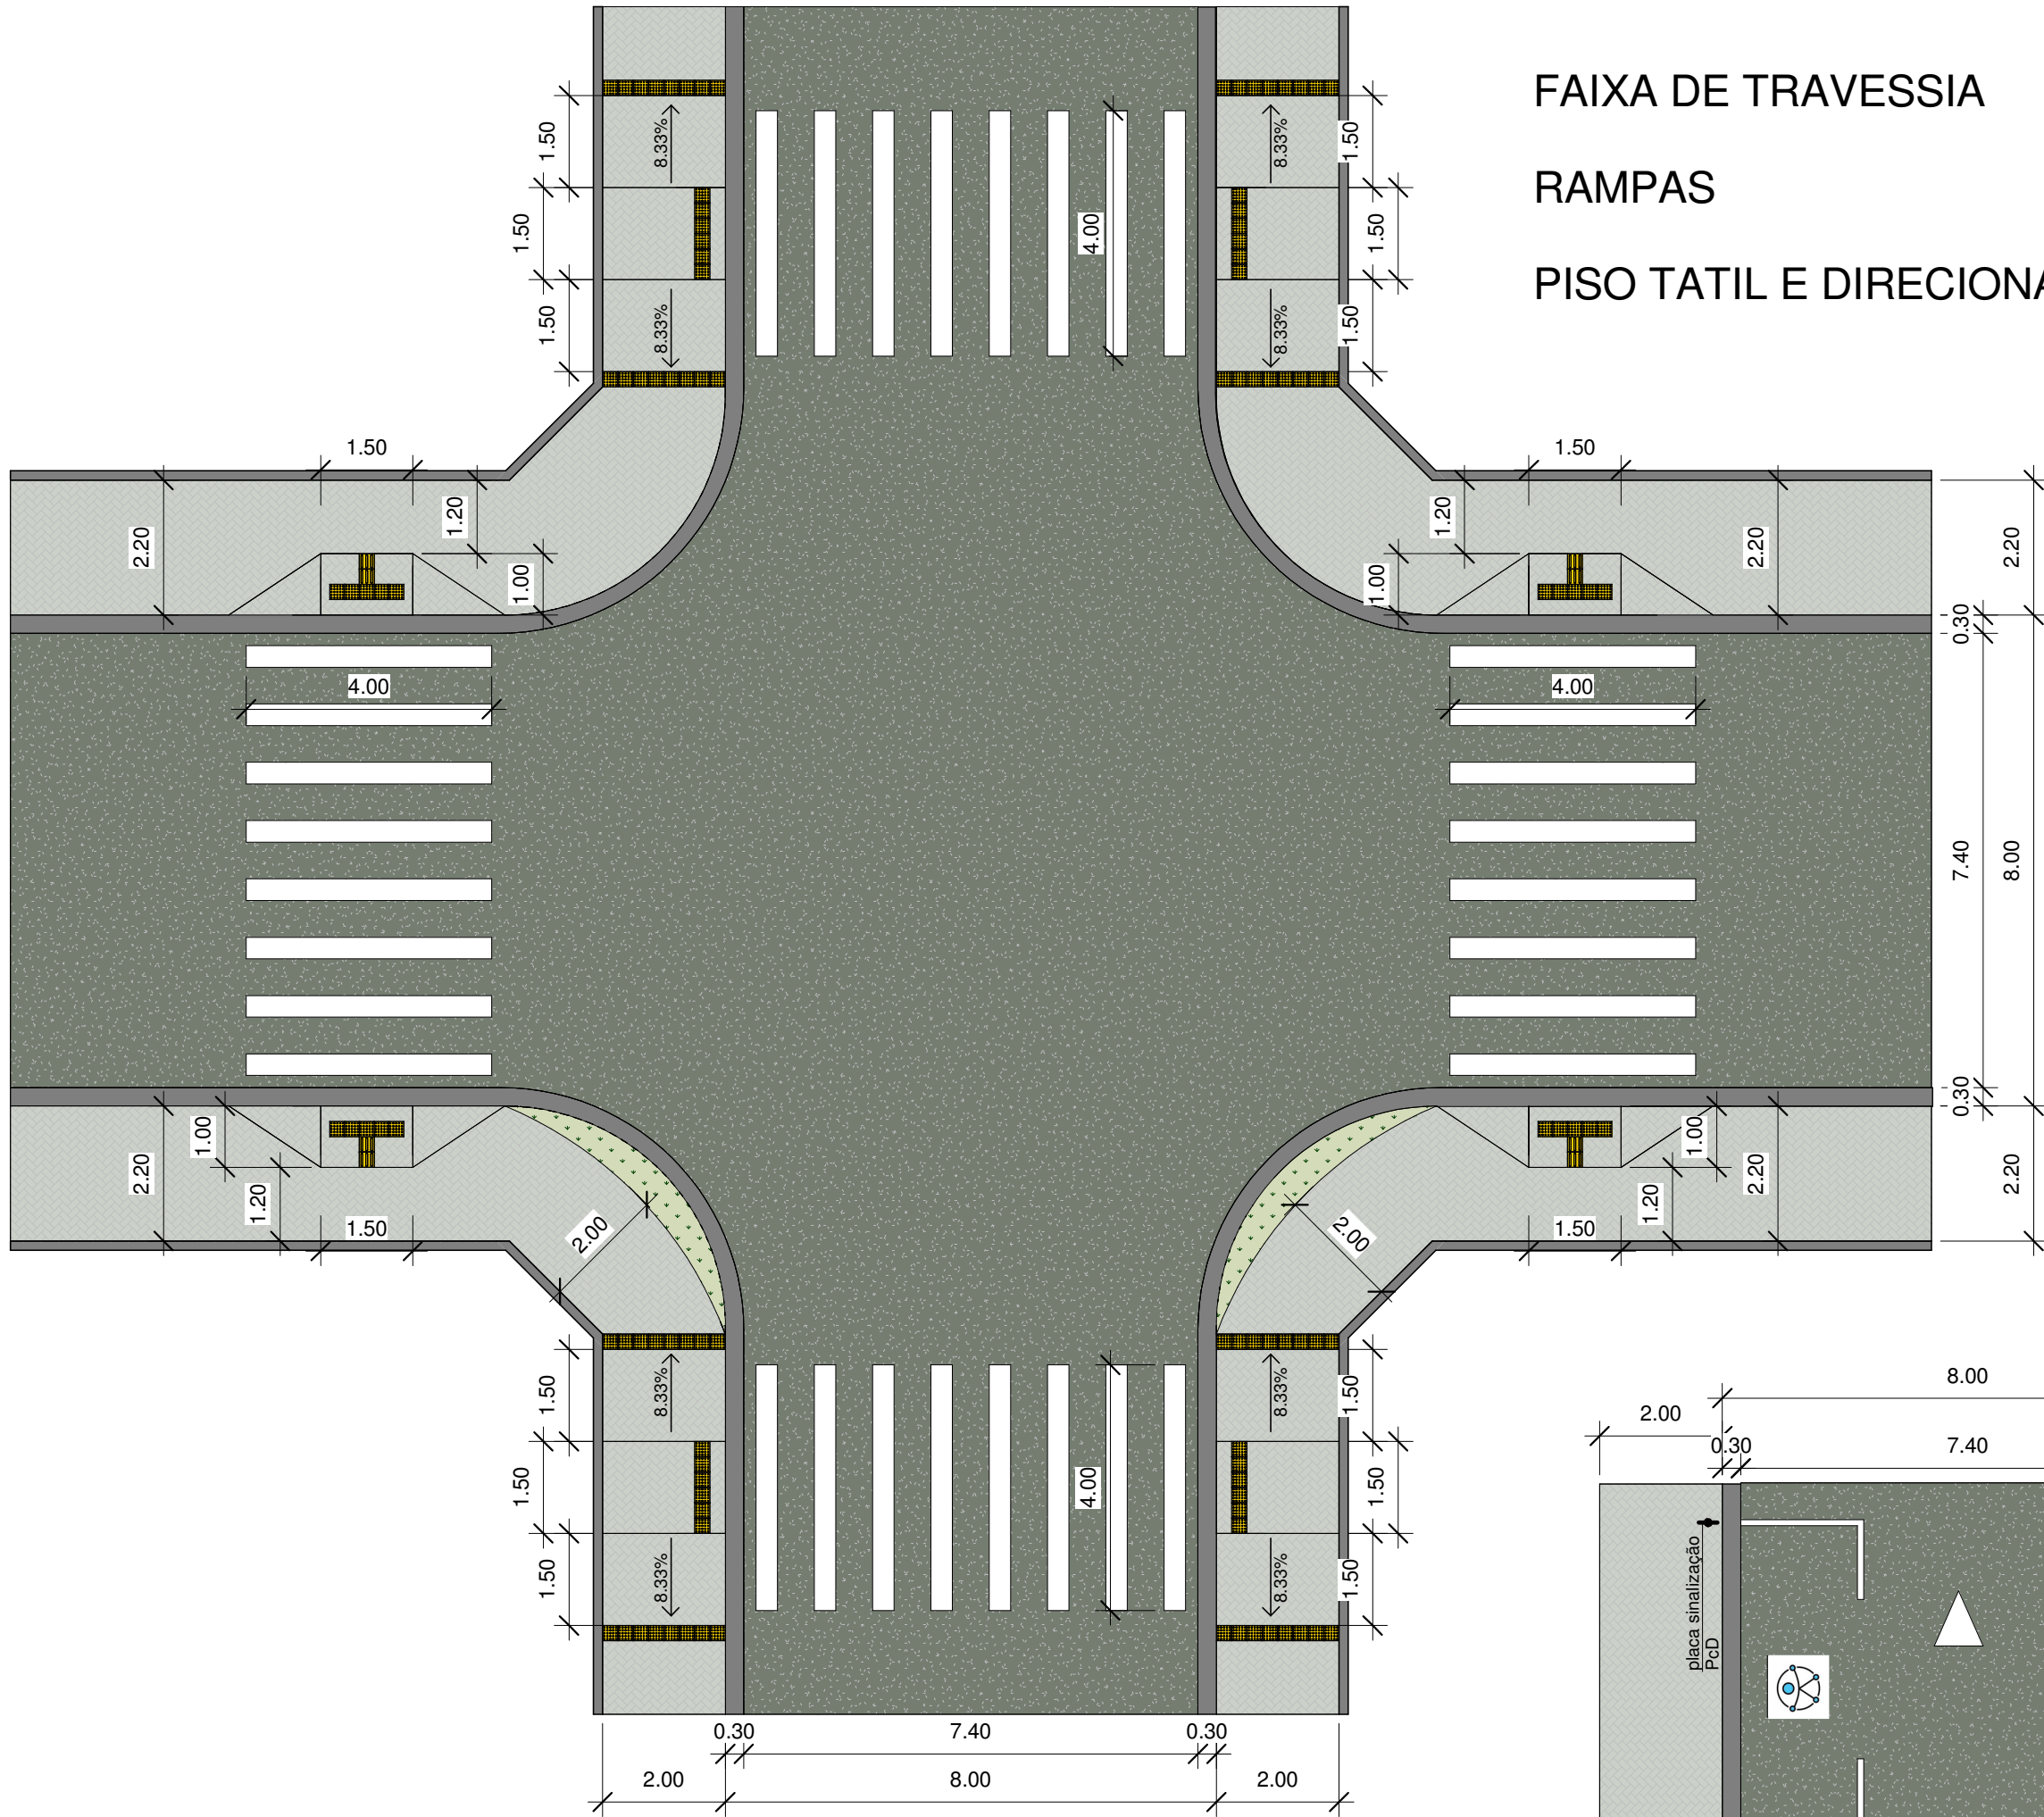

FAIXA DE TRAVESSIA
RAMPAS
PISO TATIL E DIRECIONAL

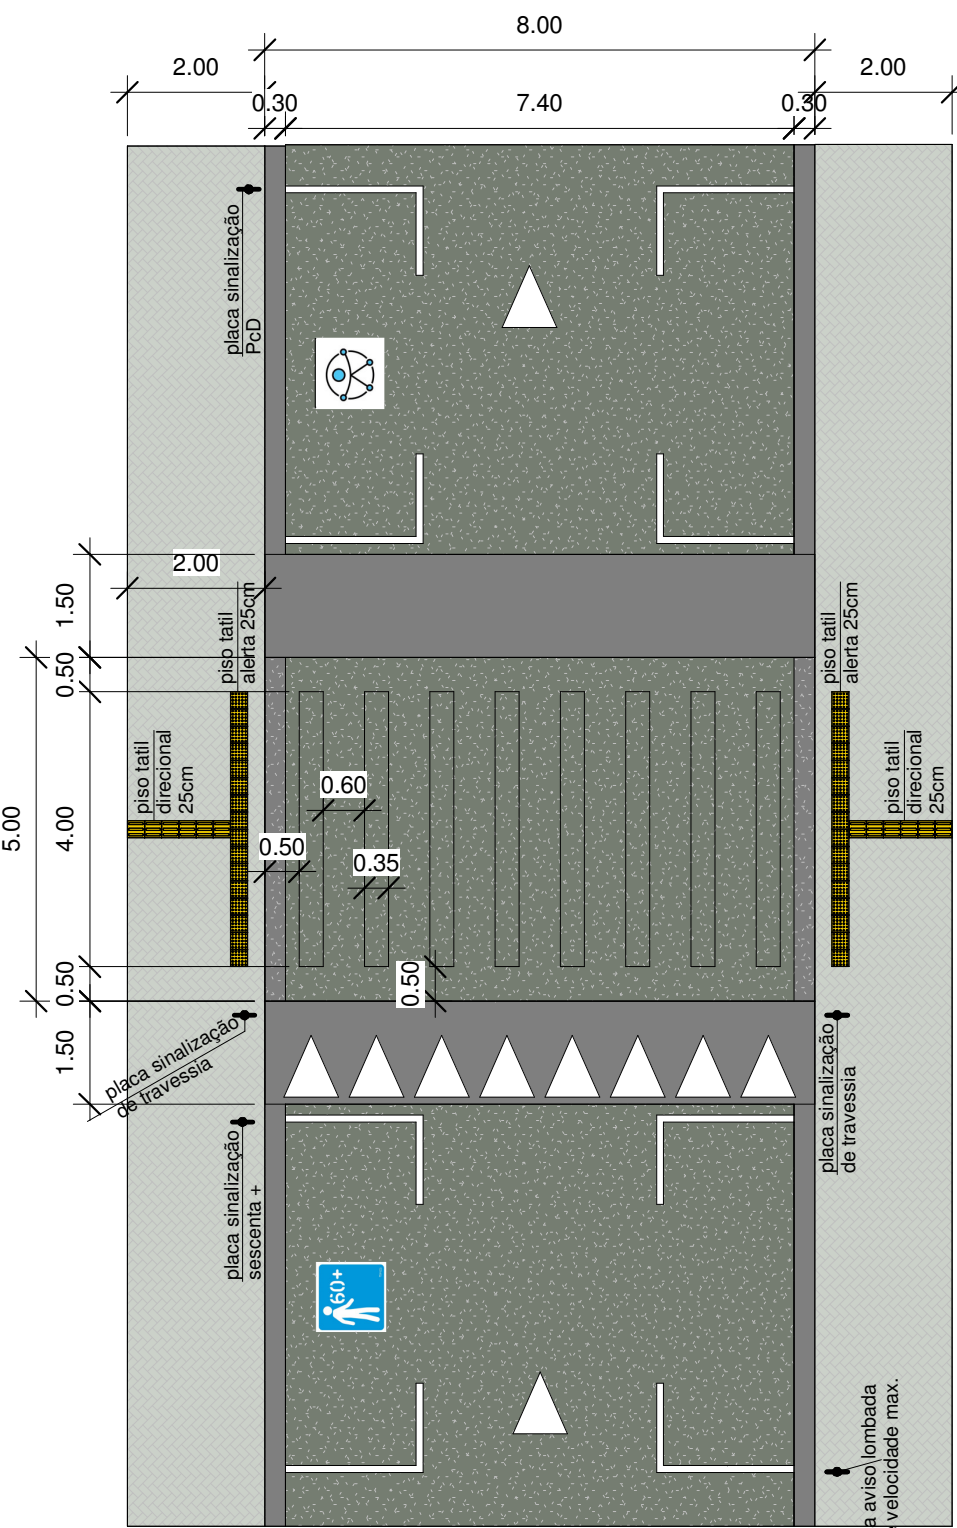

LOMBO FAIXA MÃO DUPLA
VAGA PcD e IDOSO

PROJETO EXECUTIVO ACESSIBILIDADE

Número da Folha

ÚNICA

PREFEITURA DO
MUNICÍPIO DE ITAJOBÍ

FAIXAS DE TRAVESSIAS
E VAGAS PcD e IDOSO

Área Construída
LOMBO FAIXA DE PEDESTRE
FAIXA TRAVESSIA DE PEDESTRE
VAGA PcD
VAGA IDOSO
RAMPAS DE ACESSIBILIDADE
PISO TATIL ALERTA E DIRECIONAL
PLACAS DE SINALIZAÇÃO

Contato - (17) 3546.9000

www.itajobi.sp.gov.br

arquitetura@itajobi.sp.gov.br

Local ITAJOBÍ - SP

Data 29/09/2025

Escala 1 : 100

J. Jorge Farão
Arquiteto e Urbanista
CAU A7532-9